


Legenda

- 1. Ingresso centro sportivo - villaggio turistico
- 2. Infopoint centro sportivo
- 3. Parcheggio centro sportivo
- 4. Parcheggio villaggio turistico
- 5. Reception villaggio turistico - ristorante
- 6. Campo da calcio a 7
- 7. Campo da calco a 5
- 8. Piscina
- 9. Campo baseball
- 10. Campi pallacanestro - pallavolo
- 11. Campi da padel
- 12. Campi da tennis
- 13. Spogliatoi e servizi atleti
- 14. Campo da rugby
- 15. Tribune
- 16. Percorsi ciclo-pedonali esistenti oggetto di recupero e valorizzazione
- 17. Piazzole villaggio turistico tipo "glamping"
- 18. Punto mobilità elettrica

--- Confine lotto di intervento

— Perimetro zona Art.11 lettera b del PUC vigente

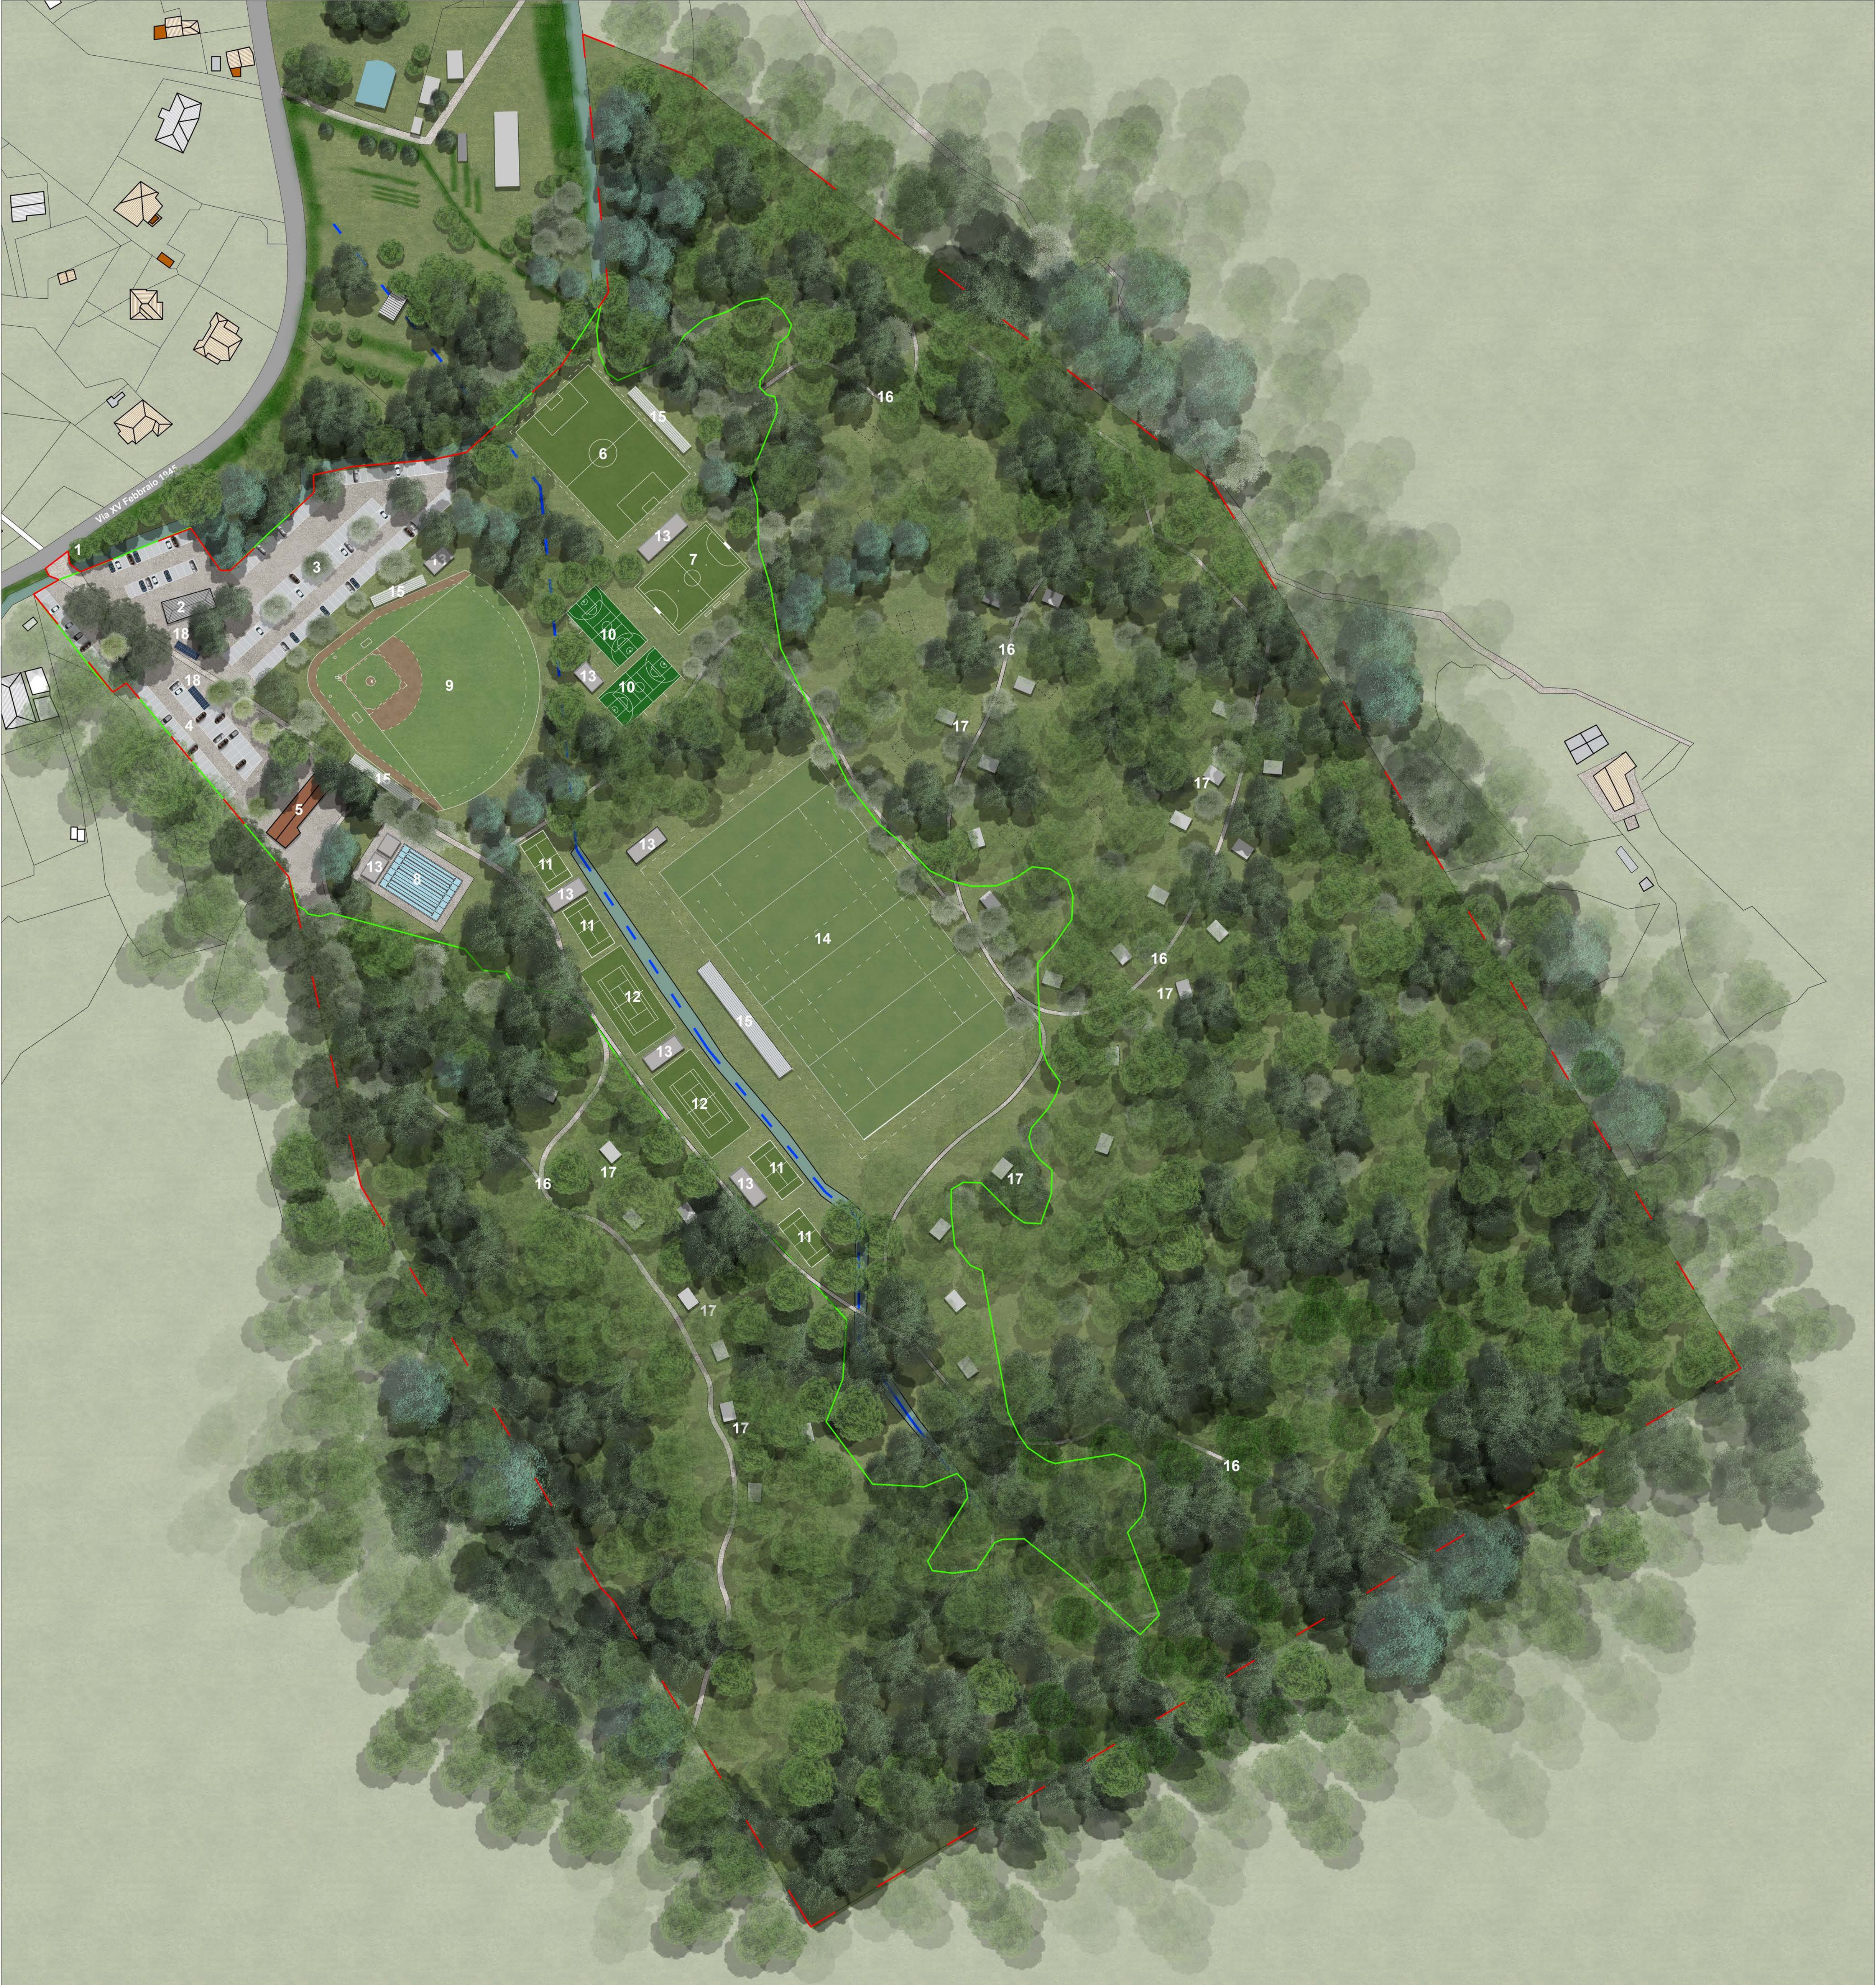

scala 1:1000

